


OSIEDLE BLISKIE *Zawady*


ARKADIA
— broker —
grupa deweloperska

ul. Nowy Rynek 4/4
62-002 Suchy Las
tel. 505 666 120, 505 666 250,
536 001 130
sprzedaz@arkadiabroker.pl
www.bliskiezawady.pl

ORIENTACJA W TERENIE

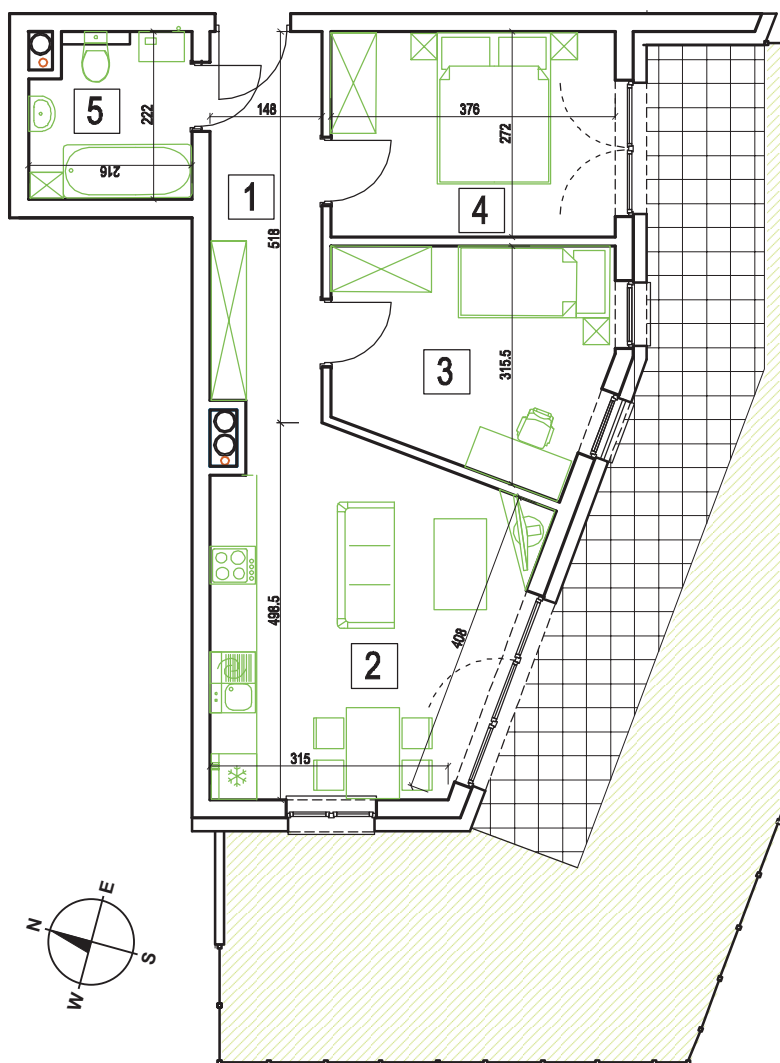

LOKALIZACJA MIESZKANIA W BUDYNKU

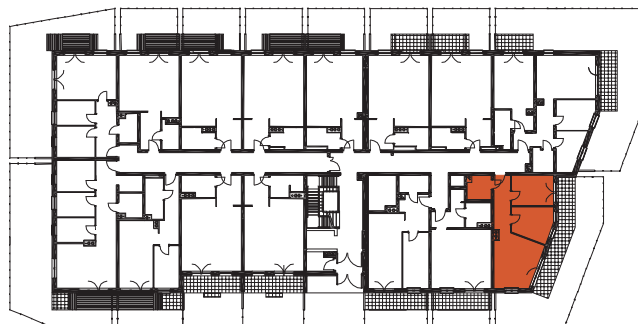

MIESZKANIE nr 0.14 / PARTER POW. UŻYTKOWA: 49,82m²

NR	NAZWA POMIESZCZENIA	[m ²]
1	Przedpokój	7,38
2	Salon z aneksem kuchennym	17,76
3	pokój 1-osobowy	10,22
4	Pokój 2-osobowy	10,10
5	Łazienka	4,36
6	Taras	16,94
7	Ogródek	45,58

Na rysunku podano wymiary ścian w stanie surowym bez tynku. Powierzchnie użytkowe pomieszczeń podano w stanie z tynkami. W związku z optymalizacją konstrukcji powierzchnie poszczególnych pomieszczeń mogą ulec zmianie. Metryka lokalu ma charakter poglądowy.

SKALA 1:100

