

OSIEDLE BLISKIE *Zawady*


ARKADIA
DEVELOPER



ul. Nowy Rynek 4/4
62-002 Suchy Las
tel. 536 001 130
biuro.sprzedazy@arkadia-developer.pl
www.bliskiezawady.pl

ORIENTACJA W TERENIE




MIESZKANIE nr 0.15 / PARTER POW. UŻYTKOWA: 39,40m²

NR	NAZWA POMIESZCZENIA	[m ²]
1	Przedpokój	5,27
2	Salon z aneksem kuchennym	28,27
3	Łazienka	4,54
4	Garderoba	1,32
		39,40
5	Taras	7,46
6	Ogródek	7,95

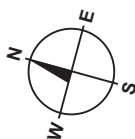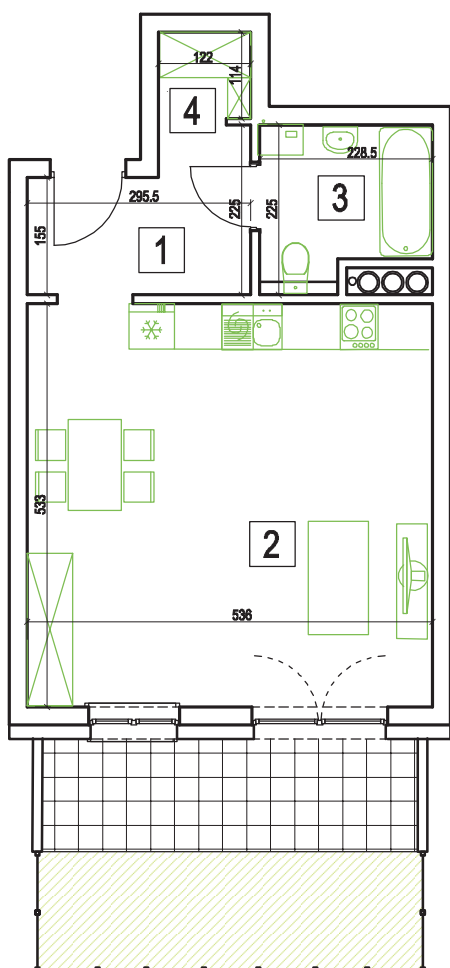

LOKALIZACJA MIESZKANIA W BUDYNKU

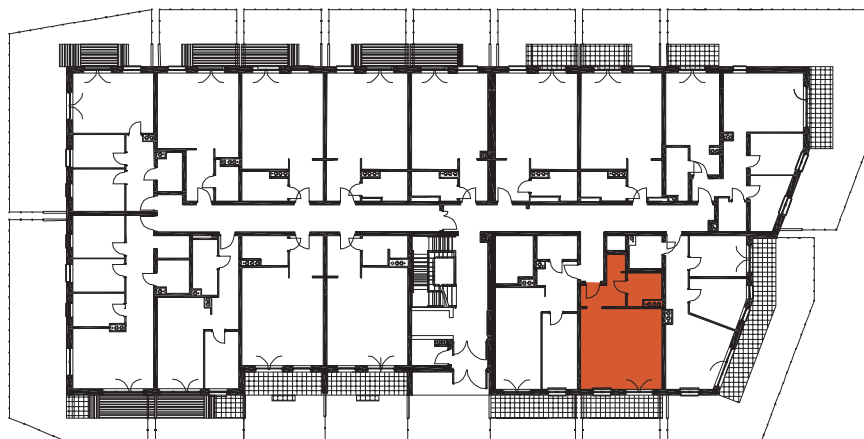

SKALA 1:100



Na rysunku podano wymiary ścian w stanie surowym bez tynku. Powierzchnie użytkowe pomieszczeń podano w stanie z tynkami. W związku z optymalizacją konstrukcji powierzchnie poszczególnych pomieszczeń mogą ulec zmianie. Metryka lokalu ma charakter poglądowy.