

OSIEDLE BLISKIE *Zawady*


ARKADIA
— broker —
grupa deweloperska

ul. Nowy Rynek 4/4
62-002 Suchy Las
tel. 505 666 120, 505 666 250,
536 001 130
sprzedaz@arkadiabroker.pl
www.bliskiezawady.pl

ORIENTACJA W TERENIE




MIESZKANIE nr 1.14 / I PIĘTRO POW. UŻYTKOWA: 49,82m²

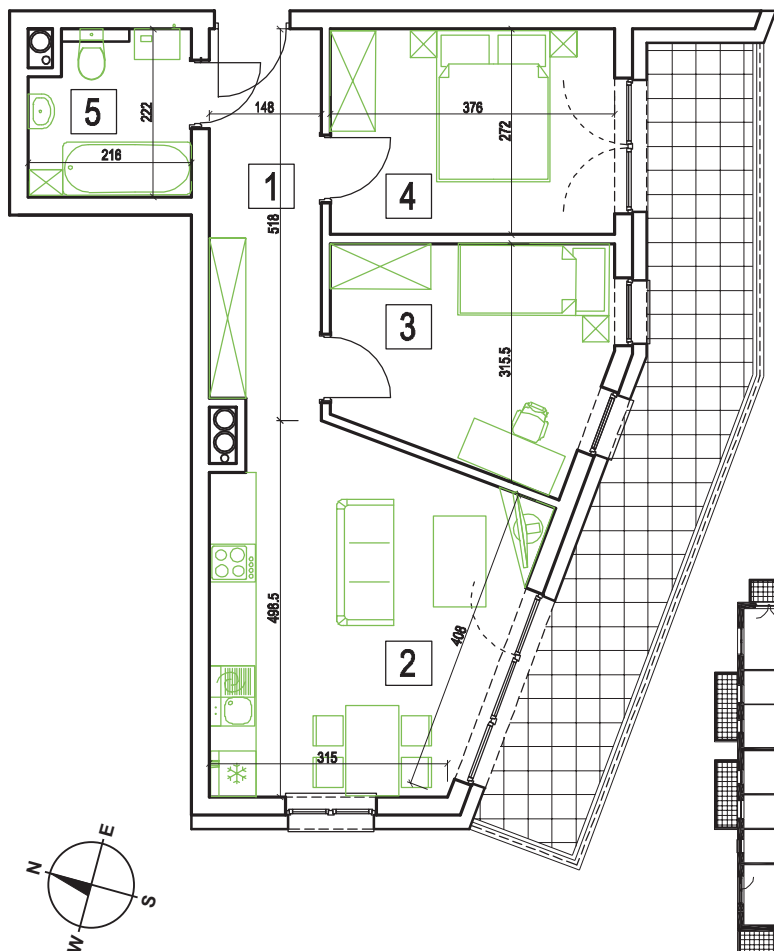

NR	NAZWA POMIESZCZENIA	[m ²]
1	Przedpokój	7,38
2	Salon z aneksem kuchennym	17,76
3	Pokój 1-osobowy	10,22
4	Pokój 2-osobowy	10,10
5	Łazienka	4,36
		49,82
6	Balkon	15,33

LOKALIZACJA MIESZKANIA W BUDYNKU

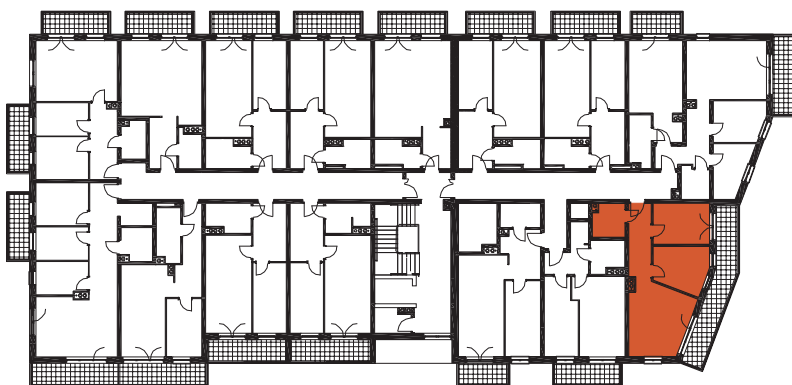

SKALA 1:100



Na rysunku podano wymiary ścian w stanie surowym bez tynku. Powierzchnie użytkowe pomieszczeń podano w stanie z tynkami. W związku z optymalizacją konstrukcji powierzchnie poszczególnych pomieszczeń mogą ulec zmianie. Metryka lokalu ma charakter poglądowy.