
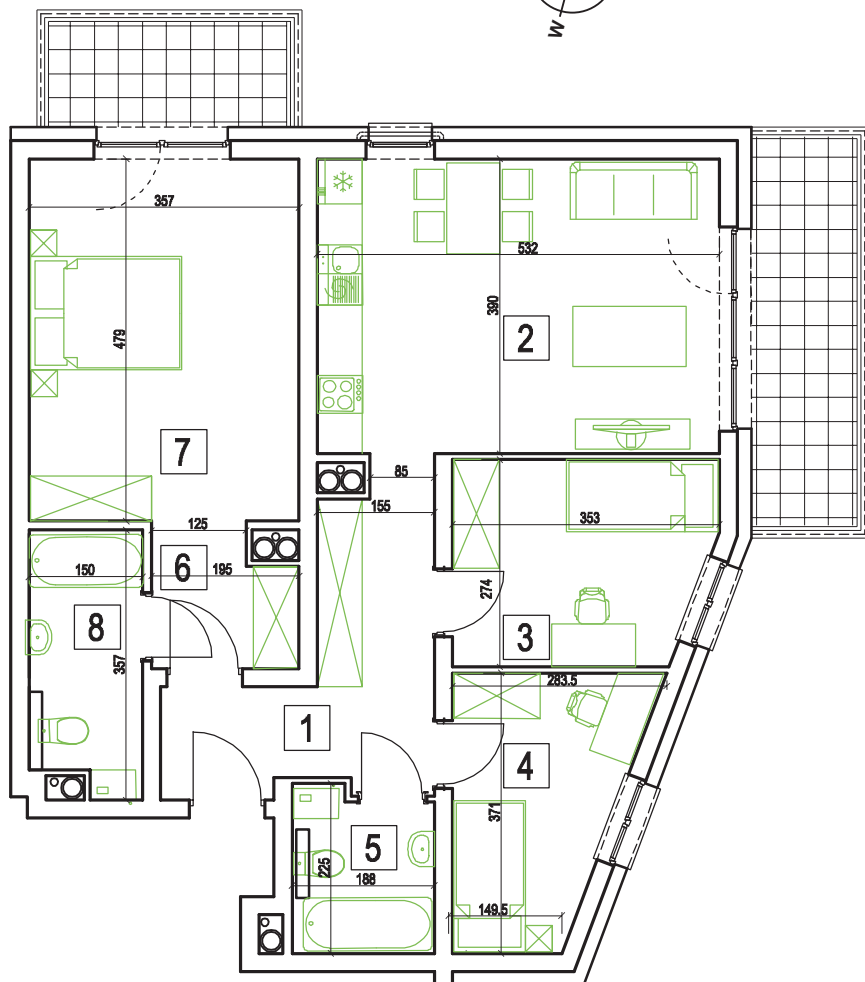


OSIEDLE BLISKIE *Zawady*


ARKADIA
DEVELOPER

ul. Nowy Rynek 4/4
62-002 Suchy Las
tel. 536 001 130
biuro.sprzedazy@arkadia-developer.pl
www.bliskiezawady.pl

ORIENTACJA W TERENIE

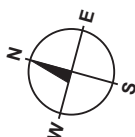


SKALA 1:100



MIESZKANIE nr 2.13 / II PIĘTRO POW. UŻYTKOWA: 75,24m²

NR	NAZWA POMIESZCZENIA	[m ²]
1	Przedpokój	9,18
2	Salon z aneksem kuchennym	20,48
3	Pokój 1-osobowy	8,97
4	Pokój 1-osobowy	7,73
5	Łazienka	3,81
6	Garderoba	3,31
7	Pokój 2-osobowy	16,84
8	Łazienka	4,92
		75,24
9	Balkon	4,48
10	Balkon	7,19

LOKALIZACJA MIESZKANIA W BUDYNKU

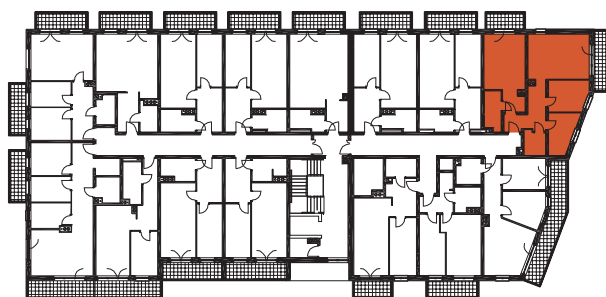

Na rysunku podano wymiary ścian w stanie surowym bez tynku. Powierzchnie użytkowe pomieszczeń podano w stanie z tynkami. W związku z optymalizacją konstrukcji powierzchnie poszczególnych pomieszczeń mogą ulec zmianie. Metryka lokalu ma charakter poglądowy.