

# OSIEDLE BLISKIE *Zawady*

**ARKADIA**  
— broker —  
grupa deweloperska



ul. Nowy Rynek 4/4  
62-002 Suchy Las  
tel. 505 666 120, 505 666 250,  
536 001 130  
sprzedaz@arkadiabroker.pl  
[www.bliskiezawady.pl](http://www.bliskiezawady.pl)

## ORIENTACJA W TERENIE




## MIESZKANIE nr 3.03 / III PIĘTRO POW. UŻYTKOWA: 43,67m<sup>2</sup>

| NR | NAZWA POMIESZCZENIA       | [m <sup>2</sup> ] |
|----|---------------------------|-------------------|
| 1  | Przedpokój                | 8,41              |
| 2  | Salon z aneksem kuchennym | 19,67             |
| 3  | Pokój 1-osobowy           | 10,27             |
| 4  | Łazienka                  | 5,32              |
|    |                           | 43,67             |
| 5  | Loggia                    | 7,19              |

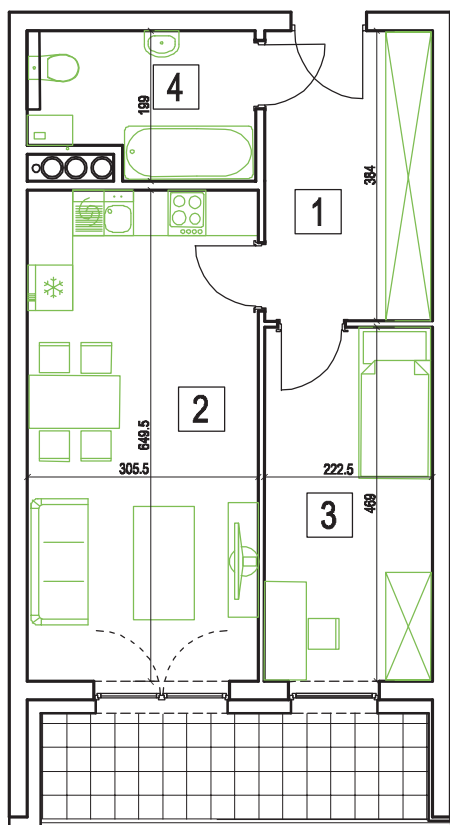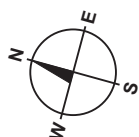

## LOKALIZACJA MIESZKANIA W BUDYNKU

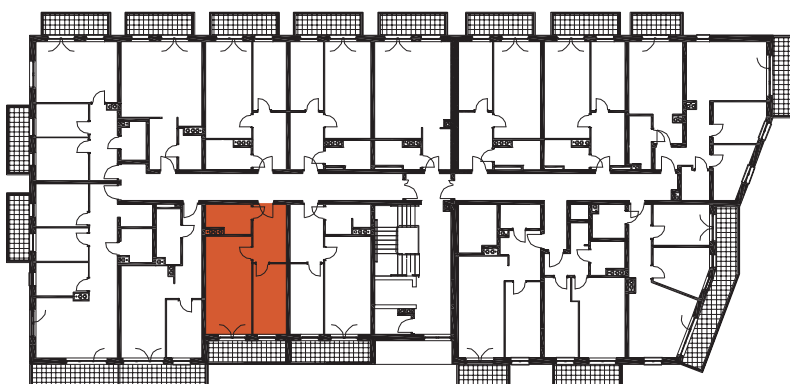

**SKALA 1:100**



Na rysunku podano wymiary ścian w stanie surowym bez tynku. Powierzchnie użytkowe pomieszczeń podano w stanie z tynkami. W związku z optymalizacją konstrukcji powierzchnie poszczególnych pomieszczeń mogą ulec zmianie. Metryka lokalu ma charakter poglądowy.