
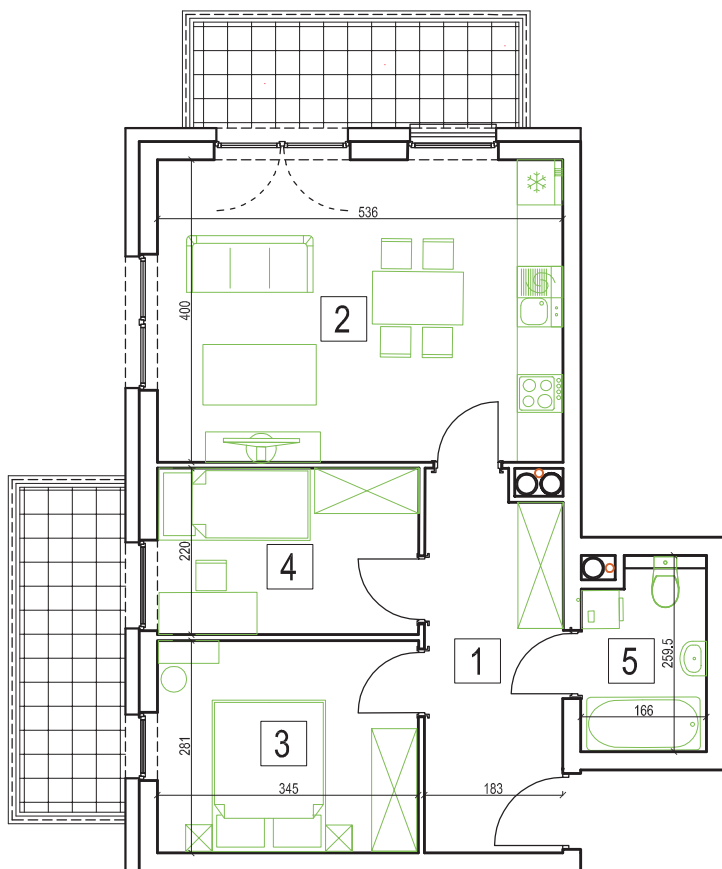


OSIEDLE BLISKIE *Zawady*


ARKADIA
DEVELOPER

ul. Nowy Rynek 4/4
62-002 Suchy Las
tel. 536 001 130
biuro.sprzedazy@arkadia-developer.pl
www.bliskiezawady.pl

ORIENTACJA W TERENIE

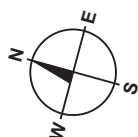


SKALA 1:100



MIESZKANIE nr 3.06 / III PIĘTRO POW. UŻYTKOWA: 51,06m²

NR	NAZWA POMIESZCZENIA	[m ²]
1	Przedpokój	8,84
2	Salon z aneksem kuchennym	21,18
3	Pokój 2-osobowy	9,57
4	Pokój 1-osobowy	7,57
5	Łazienka	3,90
		51,06
8	Balkon	5,98
9	Balkon	5,98

LOKALIZACJA MIESZKANIA W BUDYNKU

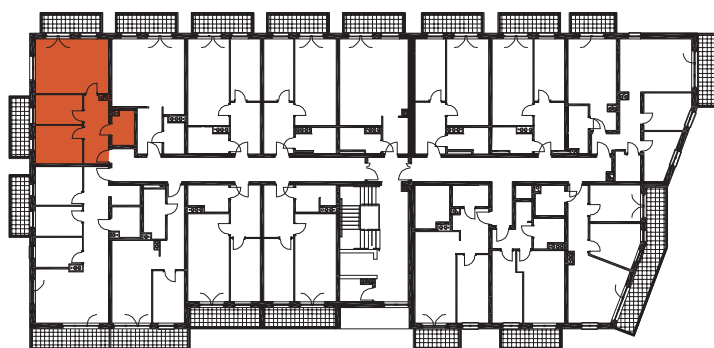

Na rysunku podano wymiary ścian w stanie surowym bez tynku. Powierzchnie użytkowe pomieszczeń podano w stanie z tynkami. W związku z optymalizacją konstrukcji powierzchnie poszczególnych pomieszczeń mogą ulec zmianie. Metryka lokalu ma charakter poglądowy.