

OSIEDLE BLISKIE *Zawady*

ARKADIA
— broker —
grupa deweloperska


ul. Nowy Rynek 4/4
62-002 Suchy Las
tel. 505 666 120, 505 666 250,
536 001 130
sprzedaz@arkadiabroker.pl
www.bliskiezawady.pl

ORIENTACJA W TERENIE




MIESZKANIE nr 4.01 / IV PIĘTRO POW. UŻYTKOWA: 43,69m²

NR	NAZWA POMIESZCZENIA	[m ²]
	Przedpokój	7,56
2	Salon z aneksem kuchennym	20,26
3	Pokój 1-osobowy	11,62
4	Łazienka	4,25
		43,69
5	Balkon	4,48

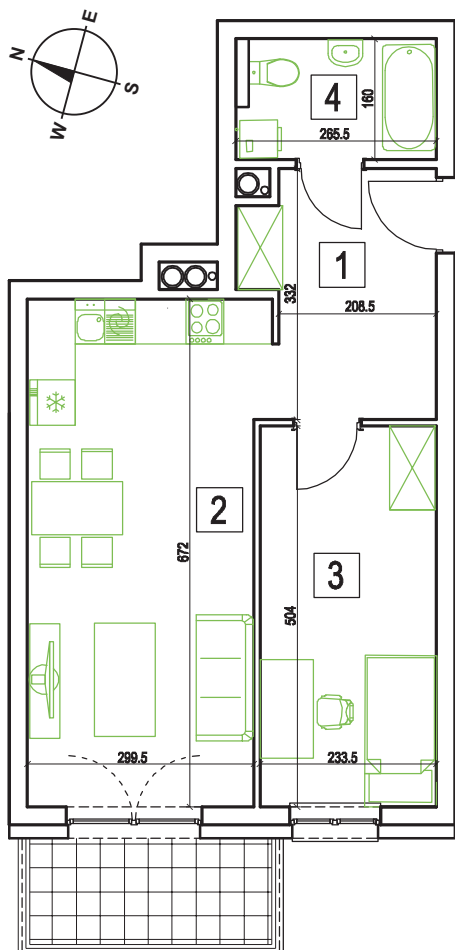

LOKALIZACJA MIESZKANIA W BUDYNKU

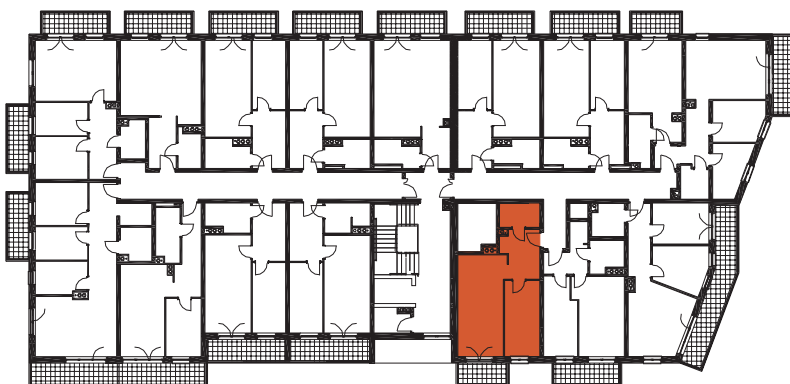

SKALA 1:100



Na rysunku podano wymiary ścian w stanie surowym bez tynku. Powierzchnie użytkowe pomieszczeń podano w stanie z tynkami. W związku z optymalizacją konstrukcji powierzchnie poszczególnych pomieszczeń mogą ulec zmianie. Metryka lokalu ma charakter poglądowy.