

OSIEDLE BLISKIE *Zawady*

ARKADIA
— broker —
grupa deweloperska



ul. Nowy Rynek 4/4
62-002 Suchy Las
tel. 505 666 120, 505 666 250,
536 001 130
sprzedaz@arkadiabroker.pl
www.bliskiezawady.pl

ORIENTACJA W TERENIE




MIESZKANIE nr 4.02 / IV PIĘTRO POW. UŻYTKOWA: 43,59m²

| NR | NAZWA POMIESZCZENIA | [m ²] |
|----|---------------------------|-------------------|
| 1 | Przedpokój | 8,41 |
| 2 | Salon z aneksem kuchennym | 19,68 |
| 3 | Pokój 1-osobowy | 10,27 |
| 4 | Łazienka | 5,23 |
| | | 43,59 |
| 5 | Loggia | 7,32 |

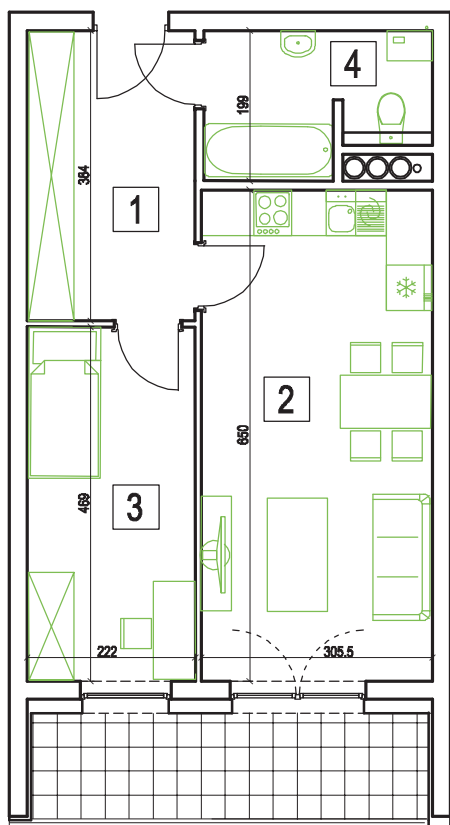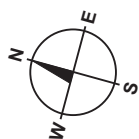

LOKALIZACJA MIESZKANIA W BUDYNKU

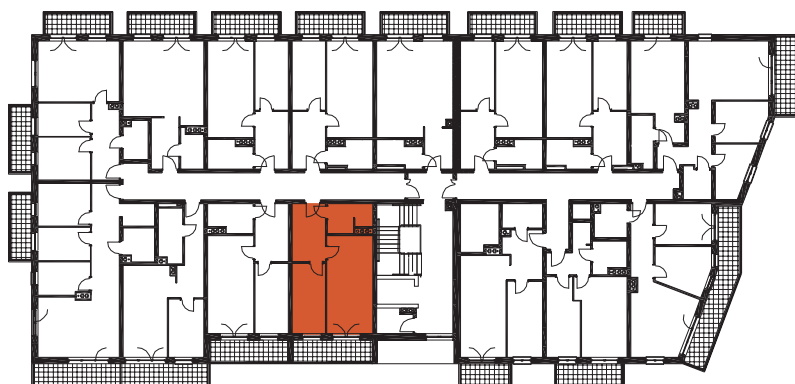

SKALA 1:100



Na rysunku podano wymiary ścian w stanie surowym bez tynku. Powierzchnie użytkowe pomieszczeń podano w stanie z tynkami. W związku z optymalizacją konstrukcji powierzchnie poszczególnych pomieszczeń mogą ulec zmianie. Metryka lokalu ma charakter poglądowy.