


OSIEDLE BLISKIE *Zawady*


ARKADIA
DEVELOPER

ul. Nowy Rynek 4/4
62-002 Suchy Las
tel. 536 001 130
biuro.sprzedazy@arkadia-developer.pl
www.bliskiezawady.pl


ORIENTACJA W TERENIE

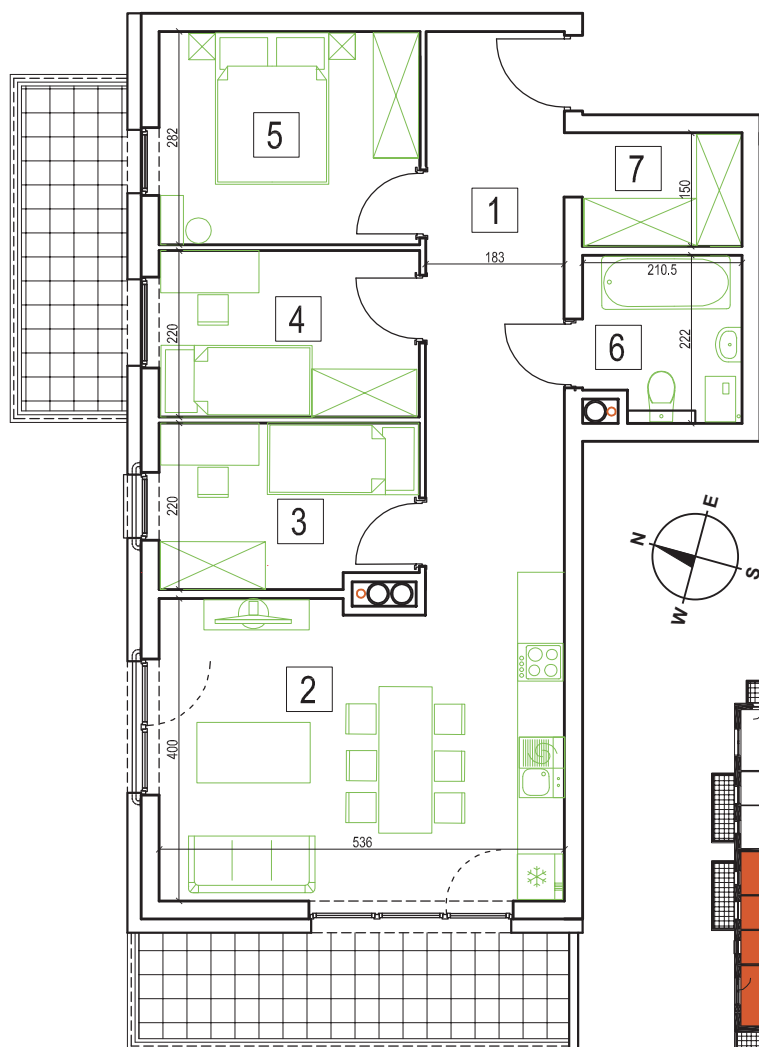

MIESZKANIE nr 4.05 / IV PIĘTRO POW. UŻYTKOWA: 66,52m²

NR	NAZWA POMIESZCZENIA	[m ²]
1	Przedpokój	13,99
2	Salon z aneksem kuchennym	20,53
3	Pokój 1-osobowy	7,29
4	Pokój 1-osobowy	7,53
5	Pokój 2-osobowy	9,59
6	Łazienka	4,31
7	Garderoba	3,28
		66,52
8	Balkon	7,97
9	Balkon	5,98

LOKALIZACJA MIESZKANIA W BUDYNKU

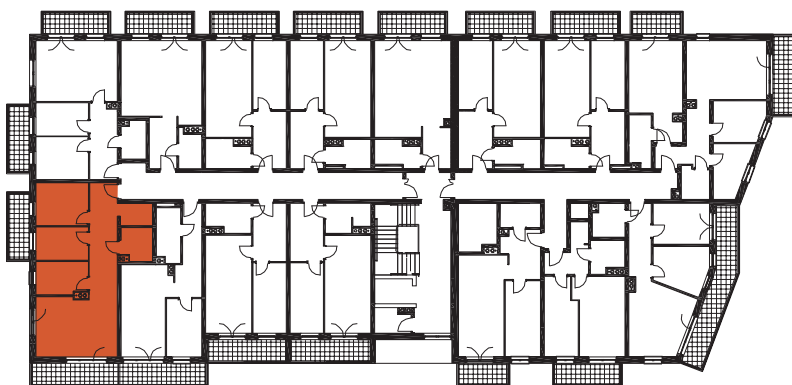

SKALA 1:100



Na rysunku podano wymiary ścian w stanie surowym bez tynku. Powierzchnie użytkowe pomieszczeń podano w stanie z tynkami. W związku z optymalizacją konstrukcji powierzchnie poszczególnych pomieszczeń mogą ulec zmianie. Metryka lokalu ma charakter poglądowy.