

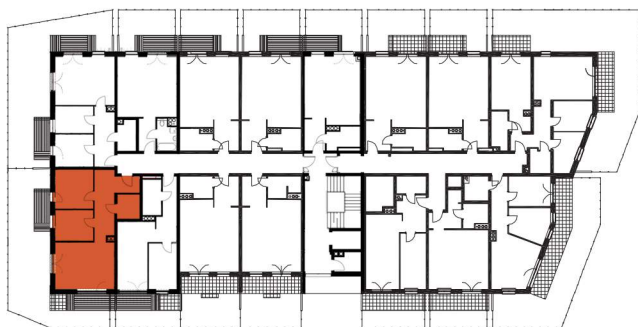


LOKALIZACJA MIESZKANIA W BUDYNKU

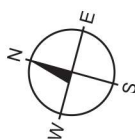

ORIENTACJA W TERENIE

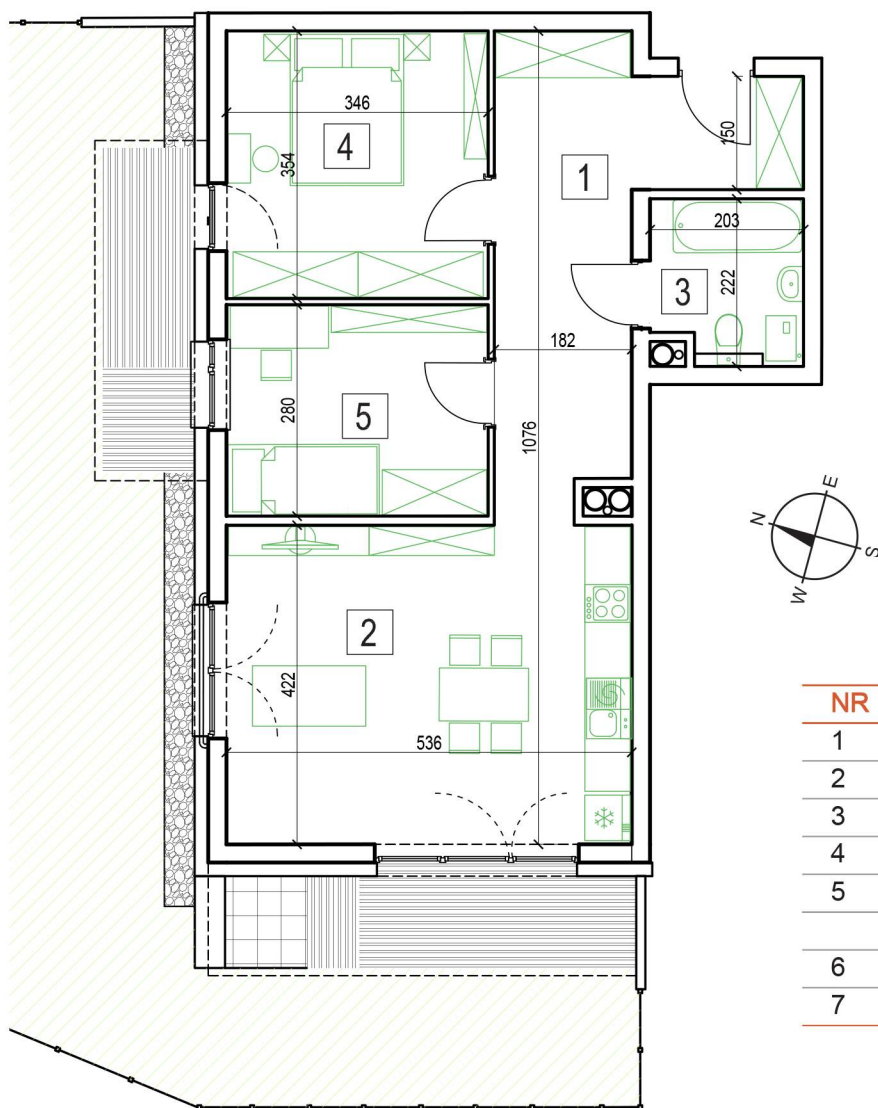

MIESZKANIE nr 0.05 / PARTER POW. UŻYTKOWA: 62,00 m²

NR	NAZWA POMIESZCZENIA	[m ²]
1	Przedpokój	14,40
2	Salon	22,26
3	Łazienka	3,94
4	Pokój 2-osobowy	11,97
5	Pokój 1-osobowy	9,43
		62,00
6	Taras	7,98
7	Ogródek	60,16

SKALA 1:100



Na rysunku podano wymiary pomieszczeń w stanie surowym bez tynku. Powierzchnie użytkowe pomieszczeń podano w stanie z tynkami. W związku z optymalizacją konstrukcji powierzchnie poszczególnych pomieszczeń mogą ulec zmianie. Metryka lokalu ma charakter poglądowy.