


OSIEDLE BLISKIE *Zawady*


ARKADIA
— broker —
grupa deweloperska


ul. Nowy Rynek 4/4
62-002 Suchy Las
tel. 505 666 120, 505 666 250,
536 001 130
sprzedaz@arkadiabroker.pl
www.bliskiezawady.pl

ORIENTACJA W TERENIE

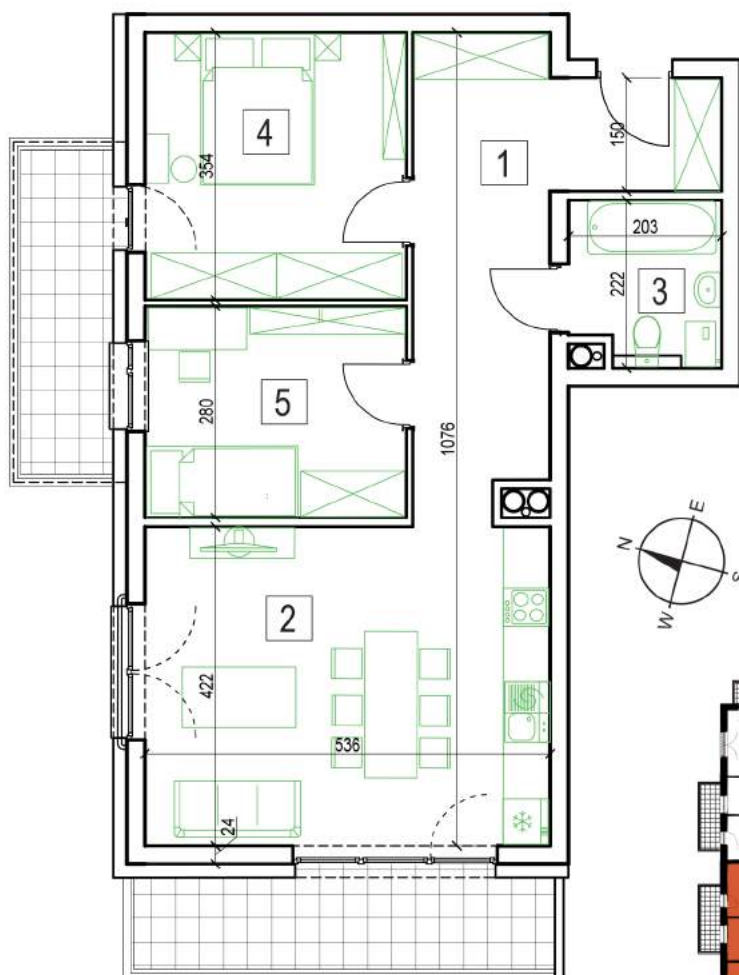


MIESZKANIE nr 2.05 / II PIĘTRO POW. UŻYTKOWA: 62,00 m²

NR	NAZWA POMIESZCZENIA	[m ²]
1	Przedpokój	14,40
2	Salon z aneksem kuchennym	22,26
3	Łazienka	3,94
4	Pokój 2-osobowy	11,97
5	Pokój 1-osobowy	9,43
		62,00
8	Balkon	7,97
9	Balkon	5,98

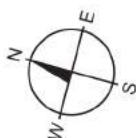

LOKALIZACJA MIESZKANIA W BUDYNKU

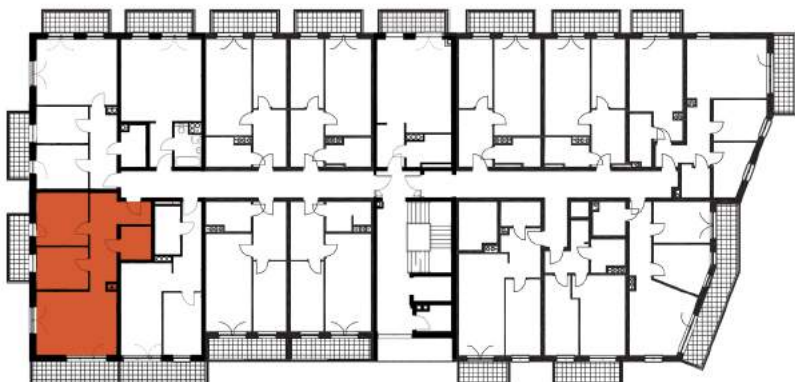

Na rysunku podano wymiary ciał w stanie surowym bez tynku. Powierzchnie użytkowe pomieszczeń podano w stanie z tynkami. W związku z optymalizacją konstrukcji powierzchnie poszczególnych pomieszczeń mogą ulec zmianie. Metryka lokalu ma charakter poglądowy.

SKALA 1:100

