

## LOKAL MIESZKALNY – SEGMENT A

pow. użytkowa: 102.91 m<sup>2</sup>


nr	Nazwa pomieszczenia	m <sup>2</sup>
1	Przedpokój	13,49
2	Salon + aneks kuchenny	33,57
3	Łazienka	3,04
4	Pokój 1-osobowy	7,68
5	Przedpokój	5,89
6	Pokój 2-osobowy	13,46
7	Garderoba	3,79
8	Łazienka	4,70
9	Pokój 2- osobowy	13,97
10	Garderoba	3,32
		<b>102,91</b>



## ORIENTACJA W TERENIE




## LOKALIZACJA MIESZKANIA W BUDYNKU

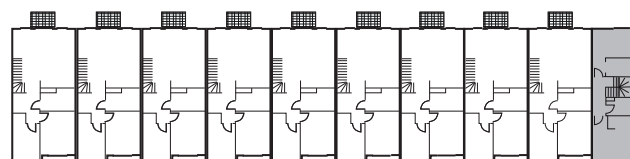

Na rysunku podano wymiary ścian w stanie surowym bez tynku. Powierzchnie użytkowe pomieszczeń podano w stanie z tynkami. W związku z optymalizacją konstrukcji powierzchnie poszczególnych pomieszczeń mogą ulec zmianie. Metryka lokalu ma charakter poglądowy.

PARTER

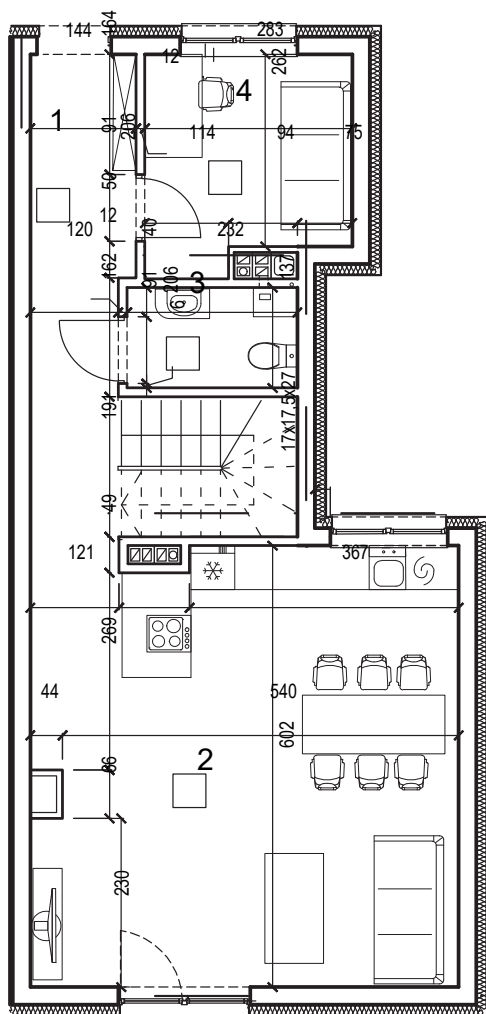

SKALA 1:100


0m

5m

## LOKAL MIESZKALNY – SEGMENT A

pow. użytkowa: 102.91 m<sup>2</sup>

nr	Nazwa pomieszczenia	m <sup>2</sup>
1	Przedpokój	13,49
2	Salon + aneks kuchenny	33,57
3	Łazienka	3,04
4	Pokój 1-osobowy	7,68
5	Przedpokój	5,89
6	Pokój 2-osobowy	13,46
7	Garderoba	3,79
8	Łazienka	4,70
9	Pokój 2- osobowy	13,97
10	Garderoba	3,32
		<b>102,91</b>

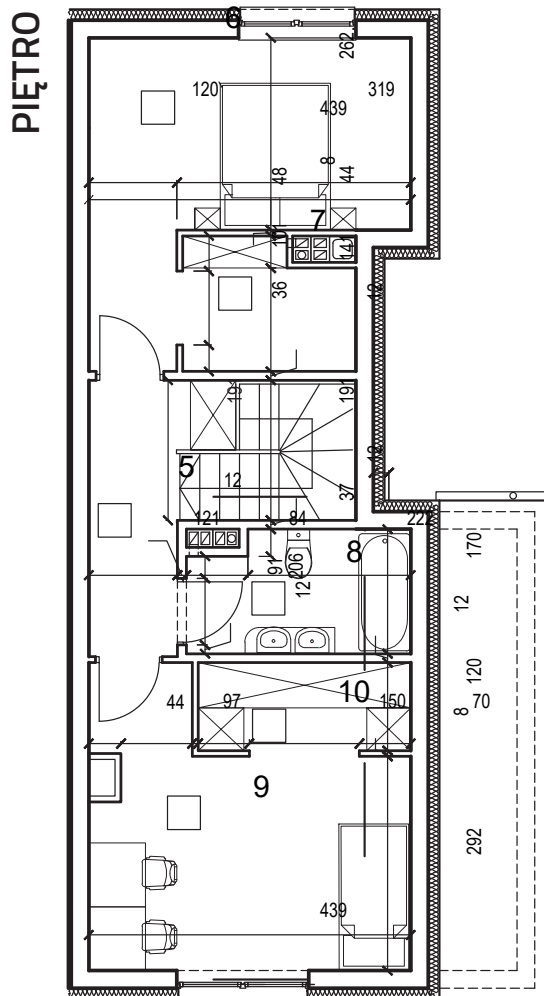

SKALA 1:100 