

OSIEDLE BLISKIE *Zawady*


ARKADIA
— broker —
grupa deweloperska


ul. Nowy Rynek 4/4
62-002 Suchy Las
tel. 505 666 120, 505 666 250,
536 001 130
sprzedaz@arkadiabroker.pl
www.bliskiezawady.pl

ORIENTACJA W TERENIE



MIESZKANIE nr Cm0.01 / PARTER POW. UŻYTKOWA: 38,41m²


NR	NAZWA POMIESZCZENIA	[m ²]
1	Przedpokój	3,39
2	Salon z aneksem kuchennym	19,55
3	Pokój 1-osobowy	9,93
4	Łazienka	5,54
		38,41
5	Taras	3,92

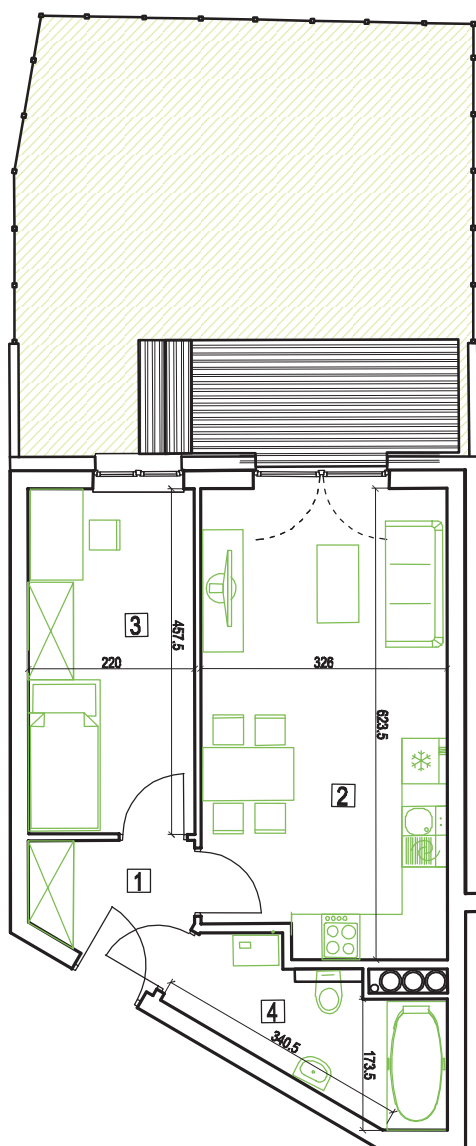

SKALA 1:100



LOKALIZACJA MIESZKANIA W BUDYNKU

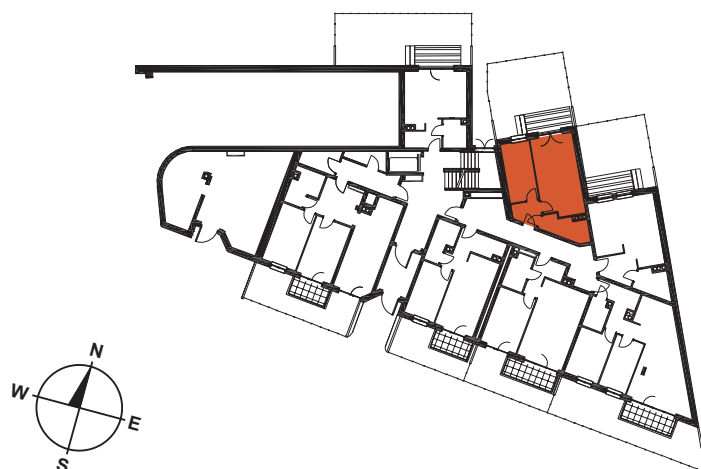

Na rysunku podano wymiary ścian w stanie surowym bez tynku. Powierzchnie użytkowe pomieszczeń podano w stanie z tynkami. W związku z optymalizacją konstrukcji powierzchnie poszczególnych pomieszczeń mogą ulec zmianie. Metryka lokalu ma charakter poglądowy.