

OSIEDLE BLISKIE *Zawady*

ARKADIA
— broker —
grupa deweloperska


ul. Nowy Rynek 4/4
62-002 Suchy Las
tel. 505 666 120, 505 666 250,
536 001 130
sprzedaz@arkadiabroker.pl
www.bliskiezawady.pl

ORIENTACJA W TERENIE




MIESZKANIE nr Cm0.03 / PARTER POW. UŻYTKOWA: 59,09m²

NR	NAZWA POMIESZCZENIA	[m ²]
1	Przedpokój	8,22
2	Aneks kuchenny	8,90
3	Salon	19,13
4	Pokój 1-osobowy	9,00
5	Pokój 2-osobowy	10,26
6	Łazienka	3,58
		59,09
7	Taras	5,42
8	Ogródek	29,89

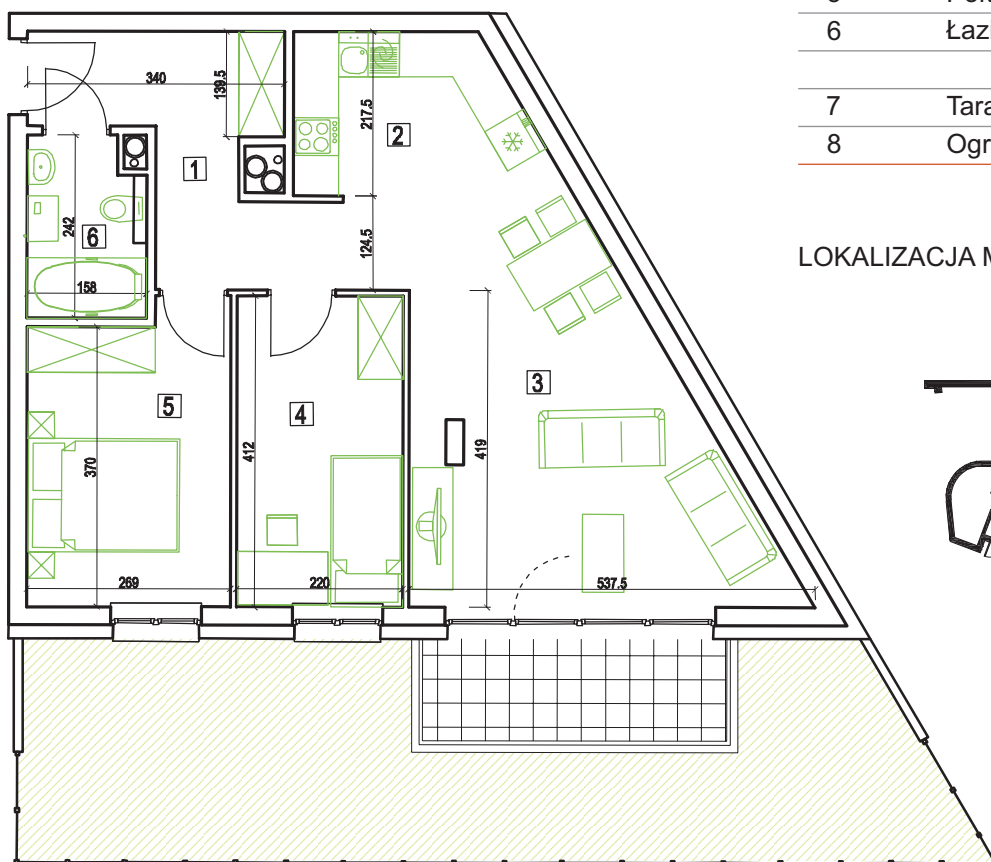

LOKALIZACJA MIESZKANIA W BUDYNKU

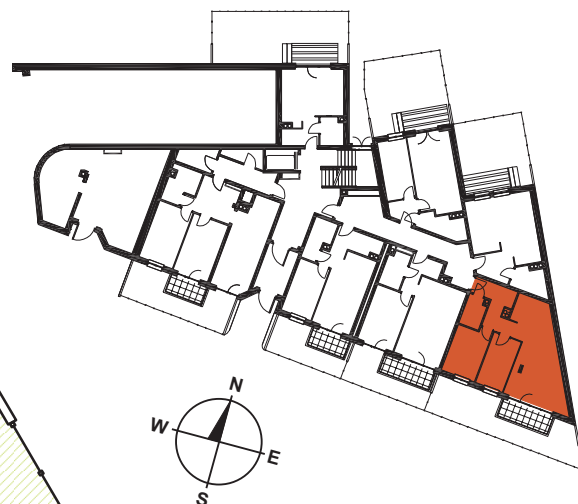

SKALA 1:100



Na rysunku podano wymiary ścian w stanie surowym bez tynku. Powierzchnie użytkowe pomieszczeń podano w stanie z tynkami. W związku z optymalizacją konstrukcji powierzchnie poszczególnych pomieszczeń mogą ulec zmianie. Metryka lokalu ma charakter poglądowy.