

OSIEDLE BLISKIE *Zawady*

ARKADIA
— broker —
grupa deweloperska


ul. Nowy Rynek 4/4
62-002 Suchy Las
tel. 505 666 120, 505 666 250,
536 001 130
sprzedaz@arkadiabroker.pl
www.bliskiezawady.pl

ORIENTACJA W TERENIE




MIESZKANIE nr Cm0.06 / PARTER POW. UŻYTKOWA: 59,87m²

NR	NAZWA POMIESZCZENIA	[m ²]
1	Przedpokój	9,33
2	Aneks kuchenny	3,18
3	Salon	17,13
4	Pokój 2- osobowy	12,55
5	Pokój 1- osobowy	12,19
6	Łazienka	5,49
		59,87
7	Taras	3,92
8	Ogródek	20,35

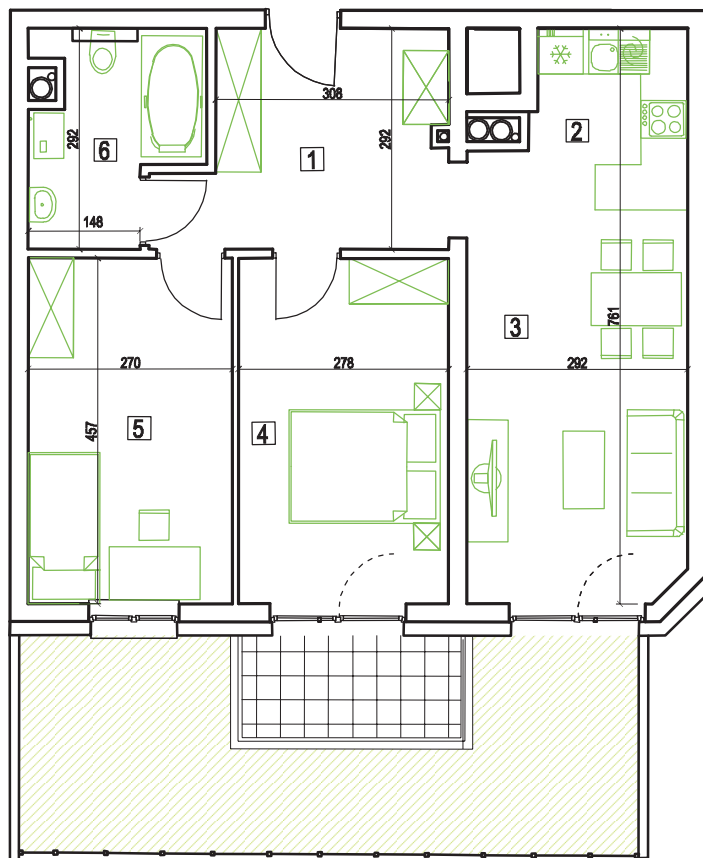

LOKALIZACJA MIESZKANIA W BUDYNKU

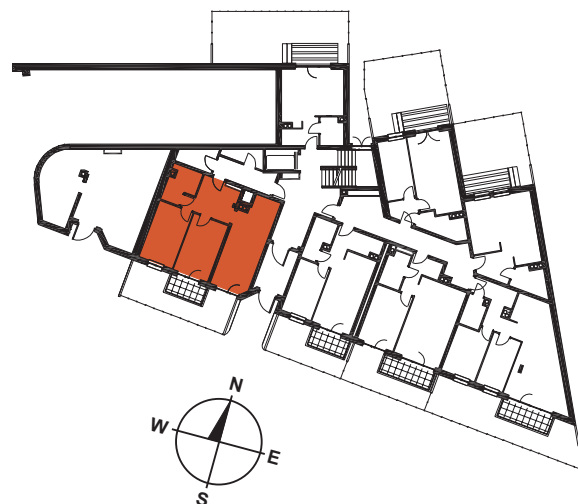

SKALA 1:100



Na rysunku podano wymiary ścian w stanie surowym bez tynku. Powierzchnie użytkowe pomieszczeń podano w stanie z tynkami. W związku z optymalizacją konstrukcji powierzchnie poszczególnych pomieszczeń mogą ulec zmianie. Metryka lokalu ma charakter poglądowy.