


OSIEDLE BLISKIE *Zawady*

ARKADIA
— broker —
grupa deweloperska

ul. Nowy Rynek 4/4
62-002 Suchy Las
tel. 505 666 120, 505 666 250,
536 001 130
sprzedaz@arkadiabroker.pl
www.bliskiezawady.pl

ORIENTACJA W TERENIE

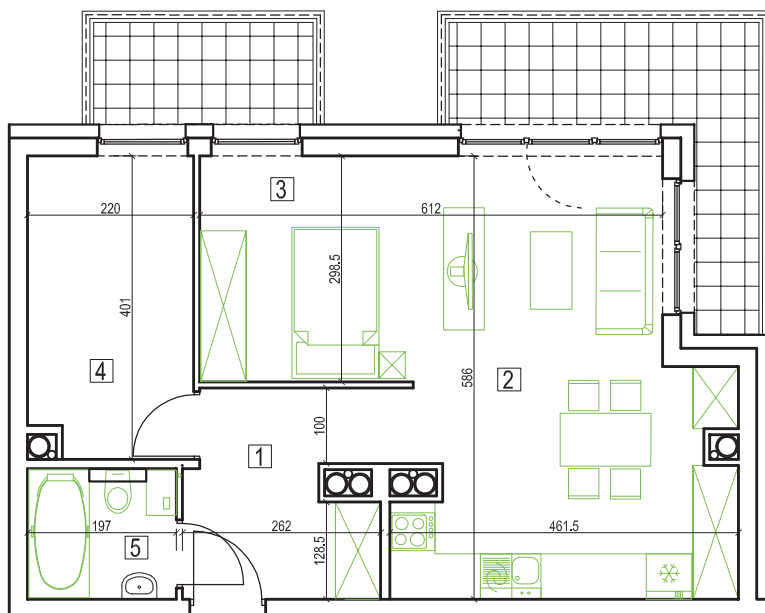

MIESZKANIE nr Cm1.12 / I PIĘTRO POW. UŻYTKOWA: 49,07m²

NR	NAZWA POMIESZCZENIA	[m ²]
1	Przedpokój	7,04
2	Salon z aneksem kuchennym	22,11
3	Wnęka do spania	8,09
4	Pomieszczenie fitness	8,50
5	Łazienka	3,33
		49,07
6	Balkon	3,92
7	Balkon	7,91

LOKALIZACJA MIESZKANIA W BUDYNKU



SKALA 1:100



Na rysunku podano wymiary ścian w stanie surowym bez tynku. Powierzchnie użytkowe pomieszczeń podano w stanie z tynkami. W związku z optymalizacją konstrukcji powierzchnie poszczególnych pomieszczeń mogą ulec zmianie. Metryka lokalu ma charakter poglądowy.