

OSIEDLE BLISKIE *Zawady*

ARKADIA
— broker —
grupa deweloperska


ul. Nowy Rynek 4/4
62-002 Suchy Las
tel. 505 666 120, 505 666 250,
536 001 130
sprzedaz@arkadiabroker.pl
www.bliskiezawady.pl

ORIENTACJA W TERENIE



MIESZKANIE nr Cm2.03 / II PIĘTRO POW. UŻYTKOWA: 58,92m²

NR	NAZWA POMIESZCZENIA	[m ²]
1	Przedpokój	7,01
2	Aneks kuchenny	7,41
3	Salon	18,95
4	Pokój 1-osobowy	8,60
5	Pokój 2-osobowy	8,77
6	Łazienka	3,70
7	Garderoba	4,48
		58,92
8	Balkon	5,43

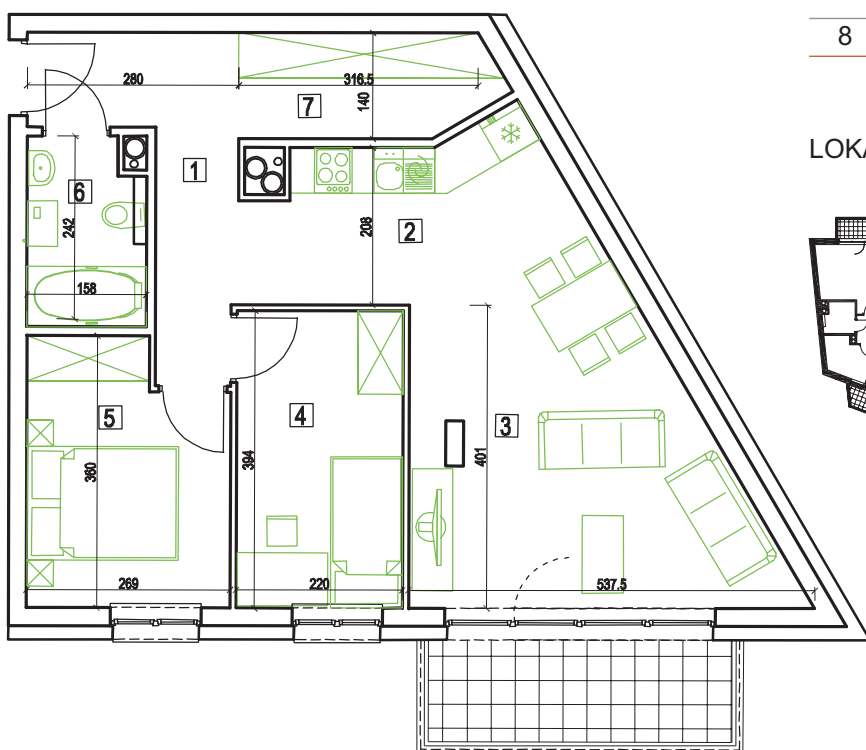

LOKALIZACJA MIESZKANIA W BUDYNKU



SKALA 1:100



Na rysunku podano wymiary ścian w stanie surowym bez tynku. Powierzchnie użytkowe pomieszczeń podano w stanie z tynkami. W związku z optymalizacją konstrukcji powierzchnie poszczególnych pomieszczeń mogą ulec zmianie. Metryka lokalu ma charakter poglądowy.