

OSIEDLE BLISKIE *Zawady*

ARKADIA
— broker —
grupa deweloperska


ul. Nowy Rynek 4/4
62-002 Suchy Las
tel. 505 666 120, 505 666 250,
536 001 130
sprzedaz@arkadiabroker.pl
www.bliskiezawady.pl

ORIENTACJA W TERENIE




MIESZKANIE nr Cm2.04 / II PIĘTRO POW. UŻYTKOWA: 44,35m²

NR	NAZWA POMIESZCZENIA	[m ²]
1	Przedpokój	3,42
2	Salon z aneksem kuchennym	22,31
3	Pokój 2- osobowy	12,52
4	Łazienka	4,40
5	Garderoba	1,70
		44,35
6	Balkon	3,92

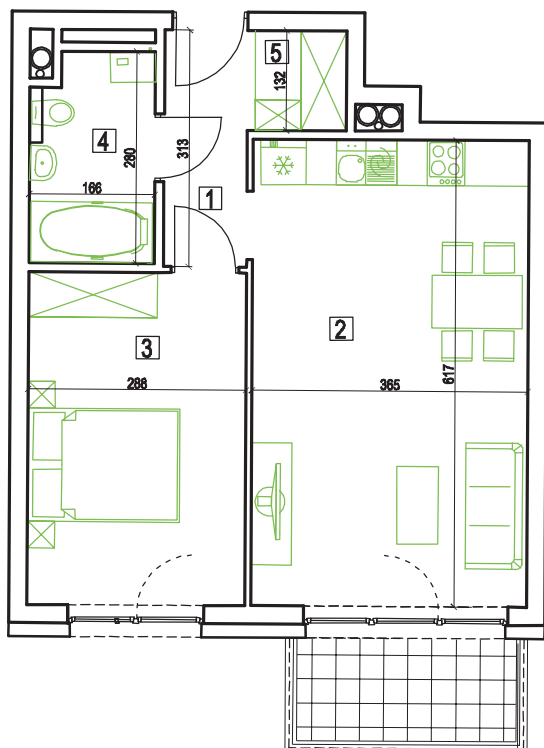

LOKALIZACJA MIESZKANIA W BUDYNKU

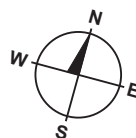

SKALA 1:100



Na rysunku podano wymiary ścian w stanie surowym bez tynku. Powierzchnie użytkowe pomieszczeń podano w stanie z tynkami. W związku z optymalizacją konstrukcji powierzchnie poszczególnych pomieszczeń mogą ulec zmianie. Metryka lokalu ma charakter poglądowy.