

OSIEDLE BLISKIE *Zawady*

ARKADIA
— broker —
grupa deweloperska


ul. Nowy Rynek 4/4
62-002 Suchy Las
tel. 505 666 120, 505 666 250,
536 001 130
sprzedaz@arkadiabroker.pl
www.bliskiezawady.pl

ORIENTACJA W TERENIE



MIESZKANIE nr Cm3.05 / III PIĘTRO POW. UŻYTKOWA: 39,80m²

NR	NAZWA POMIESZCZENIA	[m ²]
1	Przedpokój	4,33
2	Salon z aneksem kuchennym	17,47
3	Pokój 1- osobowy	9,92
4	Łazienka	4,81
5	Garderoba	3,28
		39,80
6	Balkon	3,92

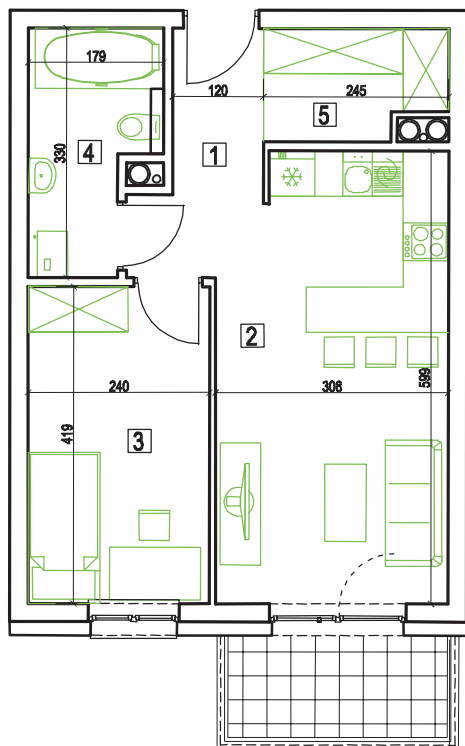

LOKALIZACJA MIESZKANIA W BUDYNKU



SKALA 1:100



Na rysunku podano wymiary ścian w stanie surowym bez tynku. Powierzchnie użytkowe pomieszczeń podano w stanie z tynkami. W związku z optymalizacją konstrukcji powierzchnie poszczególnych pomieszczeń mogą ulec zmianie. Metryka lokalu ma charakter poglądowy.