

# OSIEDLE BLISKIE *Zawady*

**ARKADIA**  
— broker —  
grupa deweloperska


ul. Nowy Rynek 4/4  
62-002 Suchy Las  
tel. 505 666 120, 505 666 250,  
536 001 130  
sprzedaz@arkadiabroker.pl  
[www.bliskiezawady.pl](http://www.bliskiezawady.pl)

## ORIENTACJA W TERENIE




## MIESZKANIE nr Cm3.09 / III PIĘTRO POW. UŻYTKOWA: 60,63m<sup>2</sup>

| NR | NAZWA POMIESZCZENIA | [m <sup>2</sup> ] |
|----|---------------------|-------------------|
| 1  | Przedpokój          | 7,14              |
| 2  | Salon               | 17,77             |
| 3  | Pokój 1-osobowy     | 10,98             |
| 4  | Pokój 2-osobowy     | 9,21              |
| 5  | Kuchnia             | 8,60              |
| 6  | Łazienka            | 4,74              |
| 7  | Garderoba           | 2,19              |
|    |                     | 60,63             |
| 8  | Balkon              | 3,92              |
| 9  | Balkon              | 4,89              |

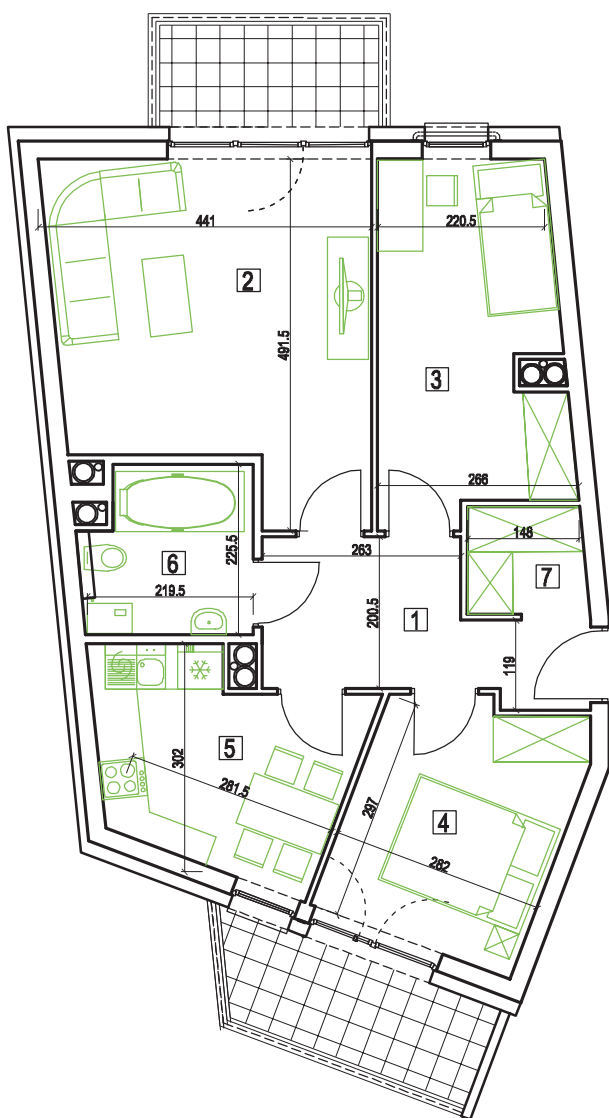

## LOKALIZACJA MIESZKANIA W BUDYNKU

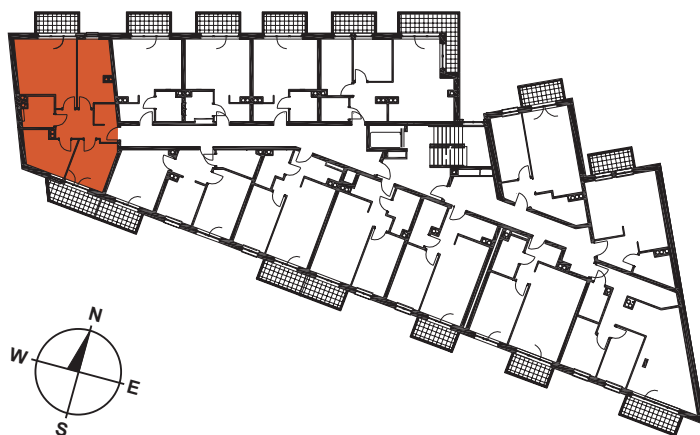

**SKALA 1:100**



Na rysunku podano wymiary ścian w stanie surowym bez tynku. Powierzchnie użytkowe pomieszczeń podano w stanie z tynkami. W związku z optymalizacją konstrukcji powierzchnie poszczególnych pomieszczeń mogą ulec zmianie. Metryka lokalu ma charakter poglądowy.