

# OSIEDLE BLISKIE *Zawady*

**ARKADIA**  
— broker —  
grupa deweloperska


ul. Nowy Rynek 4/4  
62-002 Suchy Las  
tel. 505 666 120, 505 666 250,  
536 001 130  
sprzedaz@arkadiabroker.pl  
[www.bliskiezawady.pl](http://www.bliskiezawady.pl)

## ORIENTACJA W TERENIE




## MIESZKANIE nr Cm4.01 / IV PIĘTRO POW. UŻYTKOWA: 38,41m<sup>2</sup>

NR	NAZWA POMIESZCZENIA	[m <sup>2</sup> ]
1	Przedpokój	3,39
2	Salon z aneksem kuchennym	19,55
3	Pokój 1-osobowy	9,93
4	Łazienka	5,54
		38,41
5	Balkon	3,92

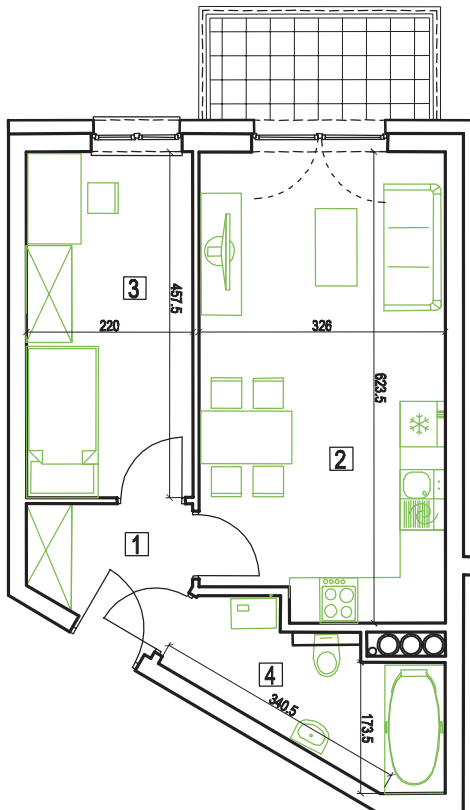

## LOKALIZACJA MIESZKANIA W BUDYNKU

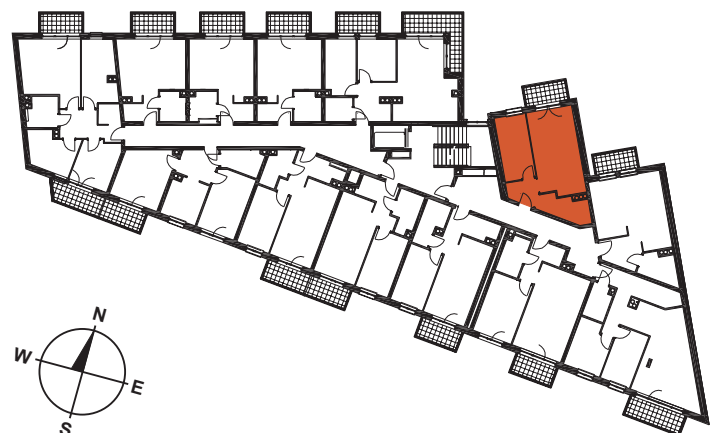

**SKALA 1:100**



Na rysunku podano wymiary ścian w stanie surowym bez tynku. Powierzchnie użytkowe pomieszczeń podano w stanie z tynkami. W związku z optymalizacją konstrukcji powierzchnie poszczególnych pomieszczeń mogą ulec zmianie. Metryka lokalu ma charakter poglądowy.