

OSIEDLE BLISKIE *Zawady*


ARKADIA
— broker —
grupa deweloperska


ul. Nowy Rynek 4/4
62-002 Suchy Las
tel. 505 666 120, 505 666 250,
536 001 130
sprzedaz@arkadiabroker.pl
www.bliskiezawady.pl

ORIENTACJA W TERENIE





MIESZKANIE nr Cm4.02 / IV PIĘTRO POW. UŻYTKOWA: 33,92m²

NR	NAZWA POMIESZCZENIA	[m ²]
1	Przedpokój	5,46
2	Salon z aneksem kuchennym	23,69
3	Łazienka	4,77
		33,92
4	Balkon	3,92

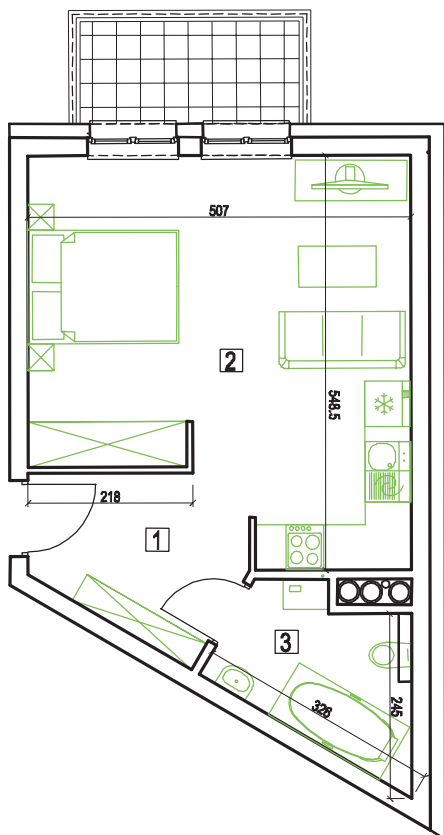

LOKALIZACJA MIESZKANIA W BUDYNKU

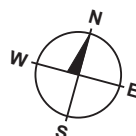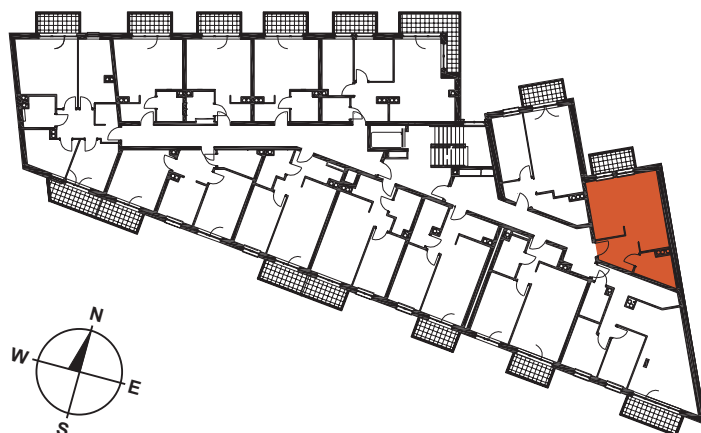

SKALA 1:100



Na rysunku podano wymiary ścian w stanie surowym bez tynku. Powierzchnie użytkowe pomieszczeń podano w stanie z tynkami. W związku z optymalizacją konstrukcji powierzchnie poszczególnych pomieszczeń mogą ulec zmianie. Metryka lokalu ma charakter poglądowy.