

OSIEDLE BLISKIE *Zawady*


ARKADIA
— broker —
grupa deweloperska


ul. Nowy Rynek 4/4
62-002 Suchy Las
tel. 505 666 120, 505 666 250,
536 001 130
sprzedaz@arkadiabroker.pl
www.bliskiezawady.pl

ORIENTACJA W TERENIE




MIESZKANIE nr Cm5.09 / V PIĘTRO POW. UŻYTKOWA: 60,63m²

NR	NAZWA POMIESZCZENIA	[m ²]
1	Przedpokój	7,14
2	Salon	17,77
3	Pokój 1-osobowy	10,98
4	Pokój 2-osobowy	9,21
5	Kuchnia	8,60
6	Łazienka	4,74
7	Garderoba	2,19
		60,63
8	Balkon	3,92
9	Balkon	4,89

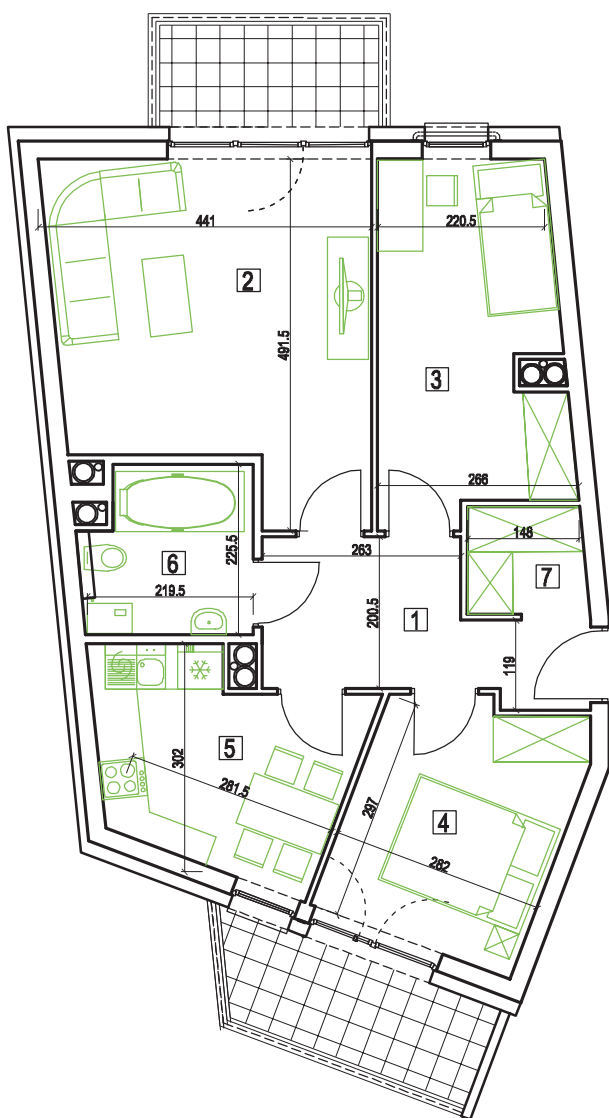

LOKALIZACJA MIESZKANIA W BUDYNKU

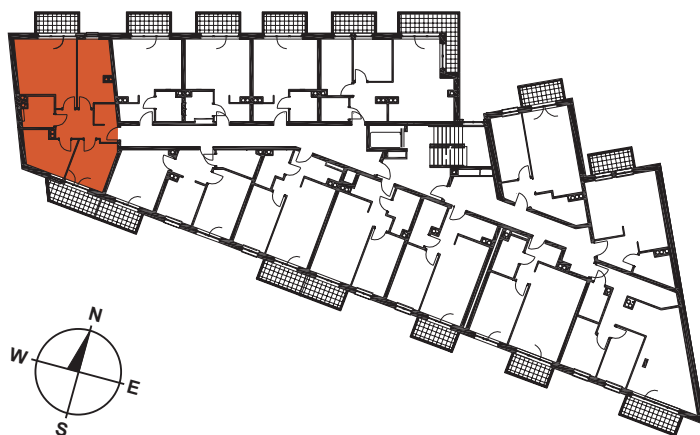

SKALA 1:100



Na rysunku podano wymiary ścian w stanie surowym bez tynku. Powierzchnie użytkowe pomieszczeń podano w stanie z tynkami. W związku z optymalizacją konstrukcji powierzchnie poszczególnych pomieszczeń mogą ulec zmianie. Metryka lokalu ma charakter poglądowy.