
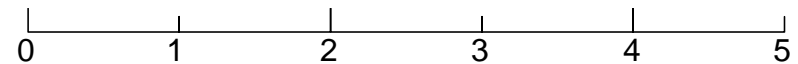
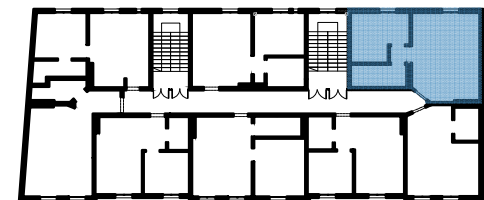
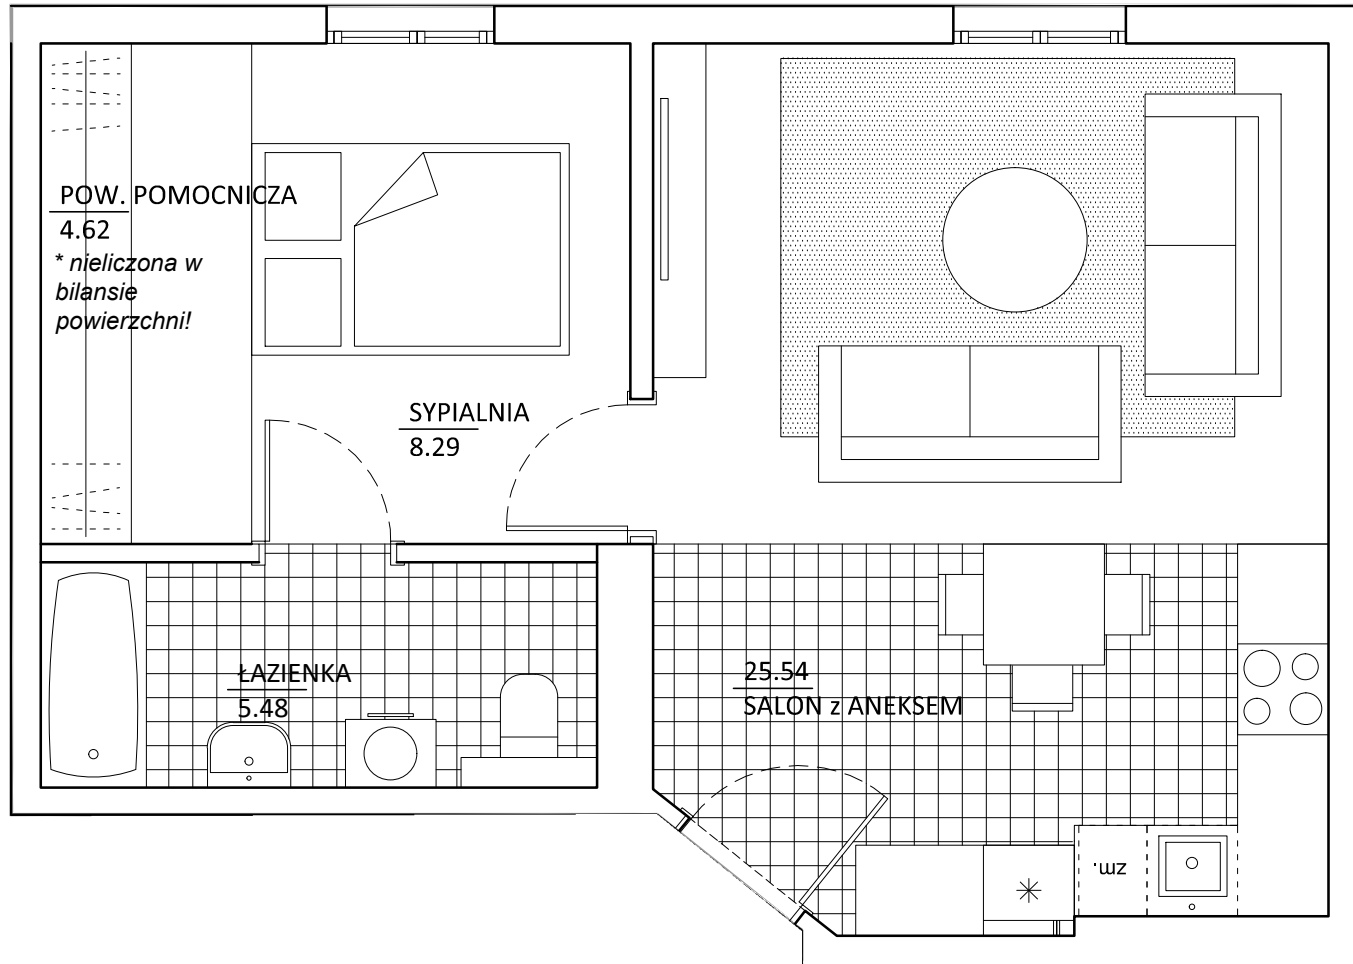


Zarząd Geodezji i Katastru Miejskiego GEOPOZ - pozyskano: 24.03.2026  
 Informacja została przetworzona w ramach ponownego wykorzystania

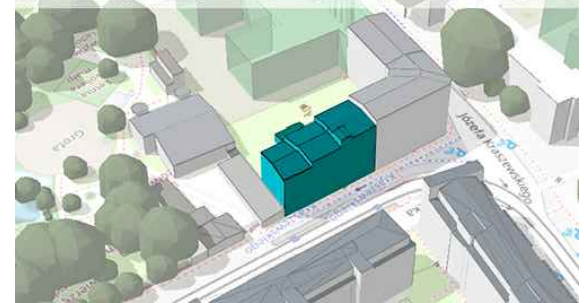

Lp.	Nazwa pomieszczenia	Powierzchnia [m <sup>2</sup> ]
2_8	SALON Z ANEKSEM	25,54
	SYPIALNIA	8,29
	ŁAZIENKA	5,48
	<b>suma 2_8</b>	<b>39,31</b>

2\_8 39,31 m<sup>2</sup>

ZWIERZYNIECKA 39  
 skala 1:50 (wydruk A4)