
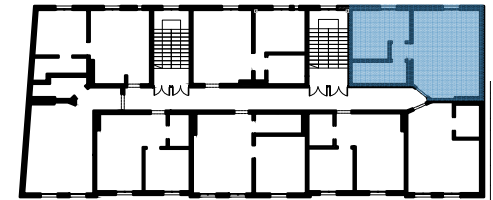
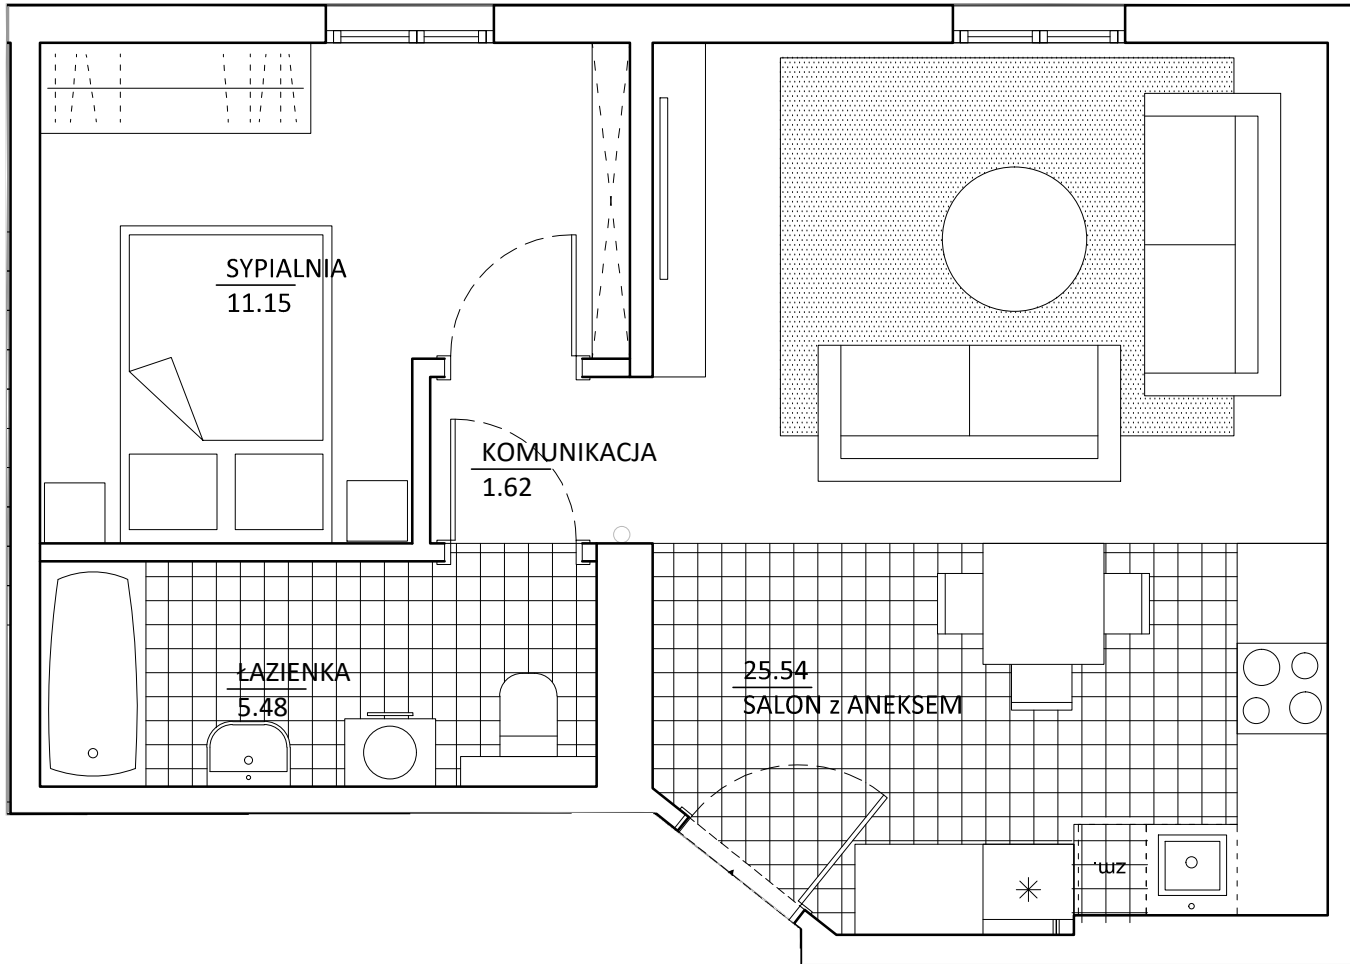


Zarząd Geodezji i Katastru Miejskiego GEOPOZ - pozyskano: 24.03.2026  
Informacja została przetworzona w ramach ponownego wykorzystania

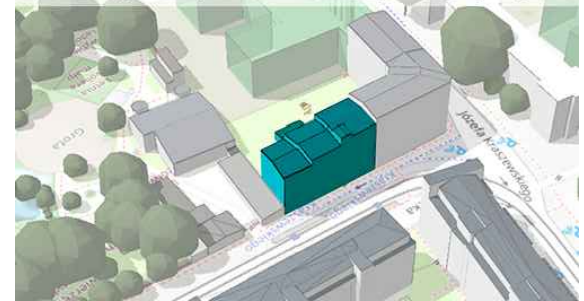

Lp.	Nazwa pomieszczenia	Powierzchnia [m <sup>2</sup> ]
4_24	SALON Z ANEKSEM	25,54
	KOMUNIKACJA	1,62
	SYPIALNIA	11,15
	ŁAZIENKA	5,48
	<b>suma 4_24</b>	<b>43,79</b>

4\_24 43,79 m<sup>2</sup>

ZWIERZYŃECKA 39  
skala 1:50 (wydruk A4)