
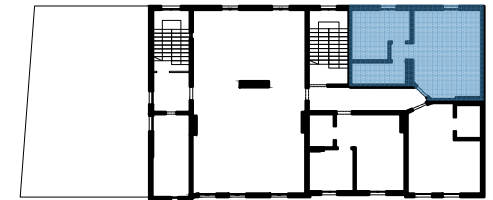
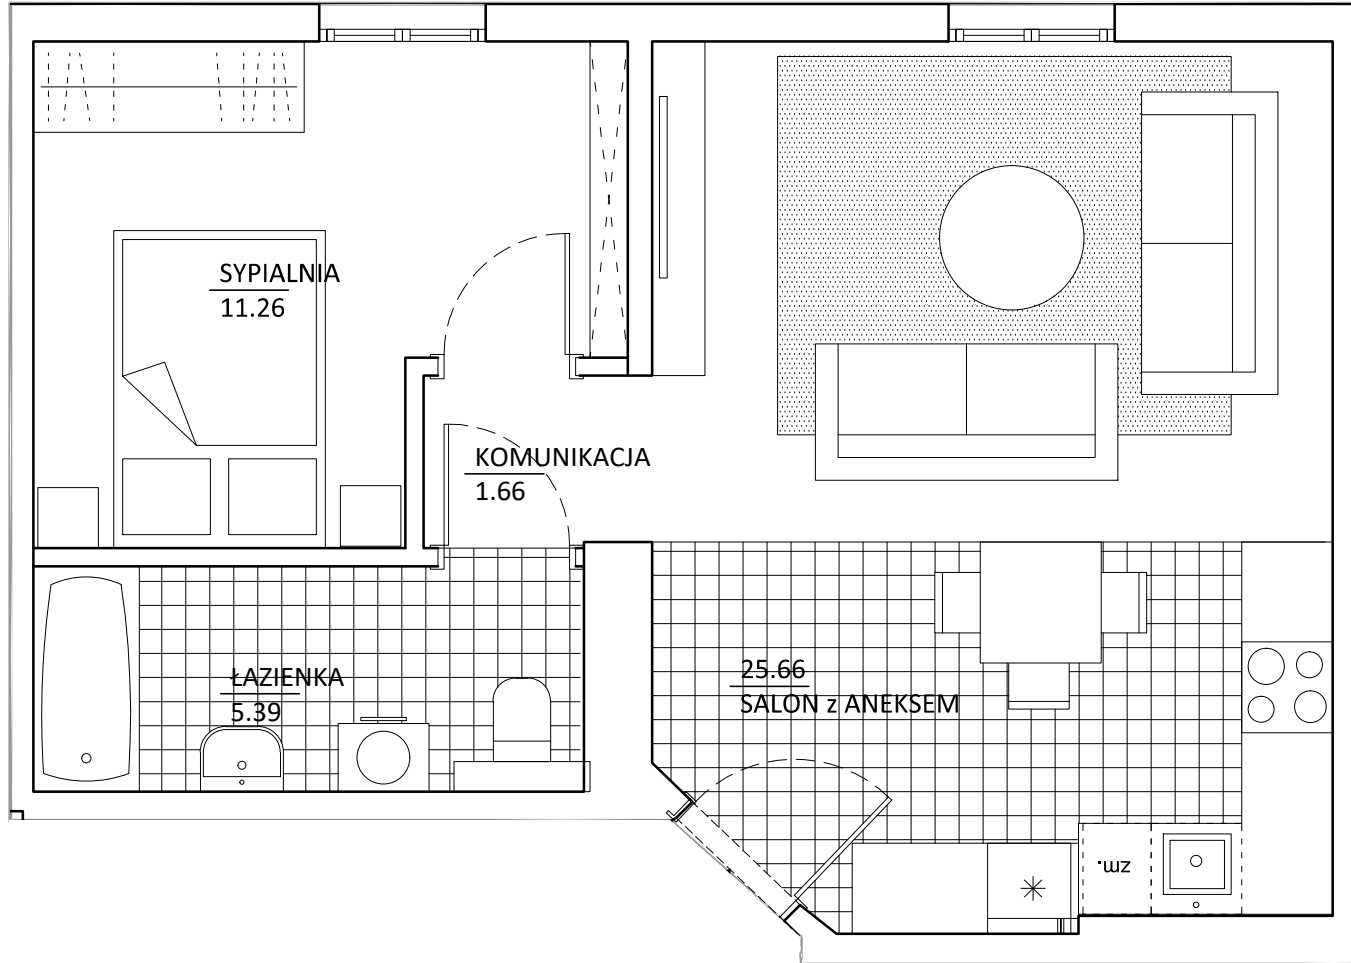


Zarząd Geodezji i Katastru Miejskiego GEOPOZ - pozyskano: 24.03.2026  
Informacja została przetworzona w ramach ponownego wykorzystania

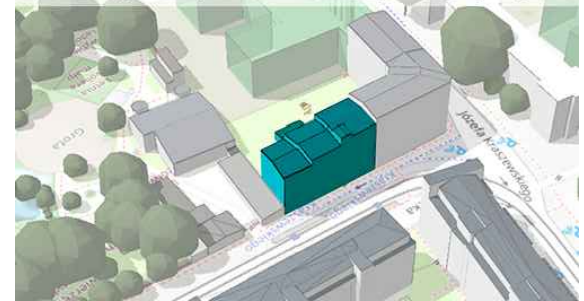

Lp.	Nazwa pomieszczenia	Powierzchnia [m <sup>2</sup> ]
5_31	SALON Z ANEKSEM	25,66
	KOMUNIKACJA	1,66
	SYPIALNIA	11,26
	ŁAZIENKA	5,39
	<b>suma 5_31</b>	<b>43,97</b>

5\_31 43,97 m<sup>2</sup>

ZWIERZYNIECKA 39  
skala 1:50 (wydruk A4)